

**Agenzia del Territorio  
CATASTO FABBRICATI  
Ufficio Provinciale di  
Milano**

Dichiarazione protocollo n. \_\_\_\_\_ del \_\_\_\_\_  
Planimetria di u.i.u. in Comune di Milano  
Via Parmigianino

civ. 17


Identificativi Catastali:  
Sezione:  
Foglio:  
Particella:  
Subalterno:

Compilata da:  
Cattaneo Enrico  
Iscritto all'albo:  
Geometri  
Prov. Milano


N. \_\_\_\_\_

Scheda n. 1

Scala 1:200

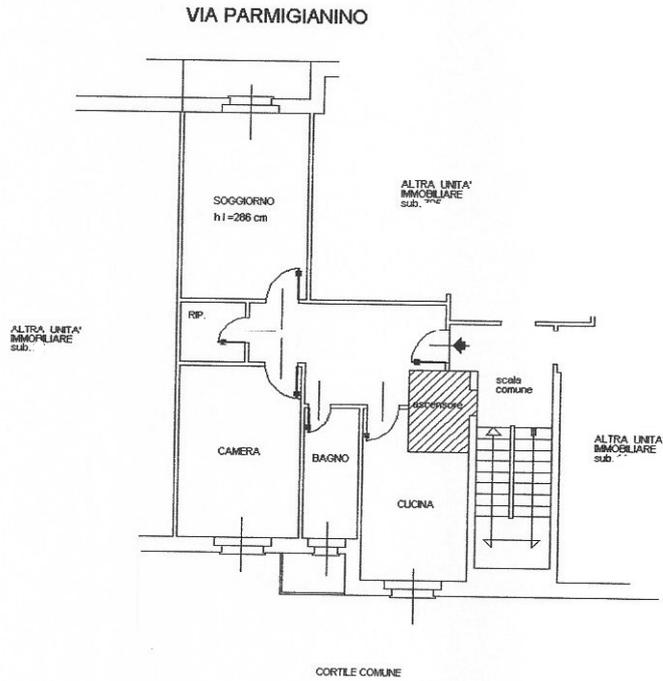

PIANTA PIANO PRIMO

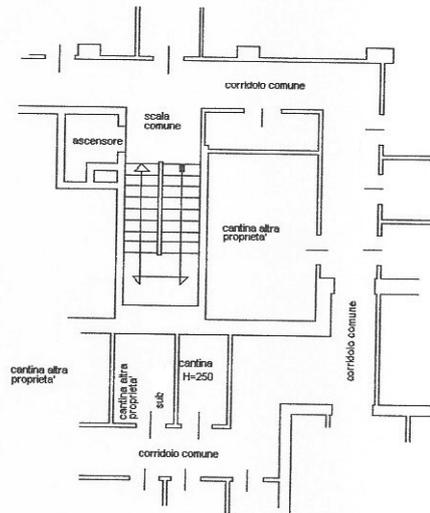

PIANTA PIANO INTERRATO (cantina)

