

MODULARIO
F. rig. rend. 497





MINISTERO DELLE FINANZE
DIREZIONE GENERALE DEL CATASTO E DEI SS.TT.EE.
CATASTO EDILIZIO URBANO (RDL 13-4-1939, n. 652)


MOD. BN (CEL)
LIRE
250
civ. 20

Planimetria di u.i.u. in Comune di MILANO..... via GIANICOLO

ESTRATTO DI MAPPA
FG. 1APP.
— scala 1:1000 —

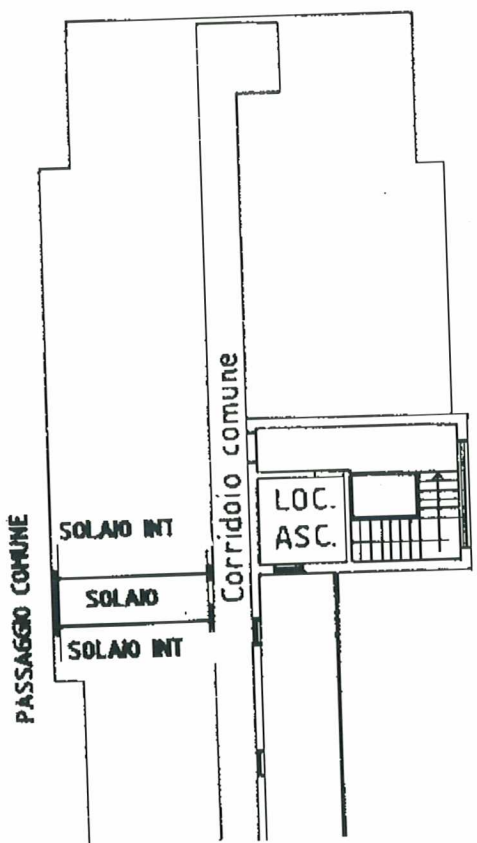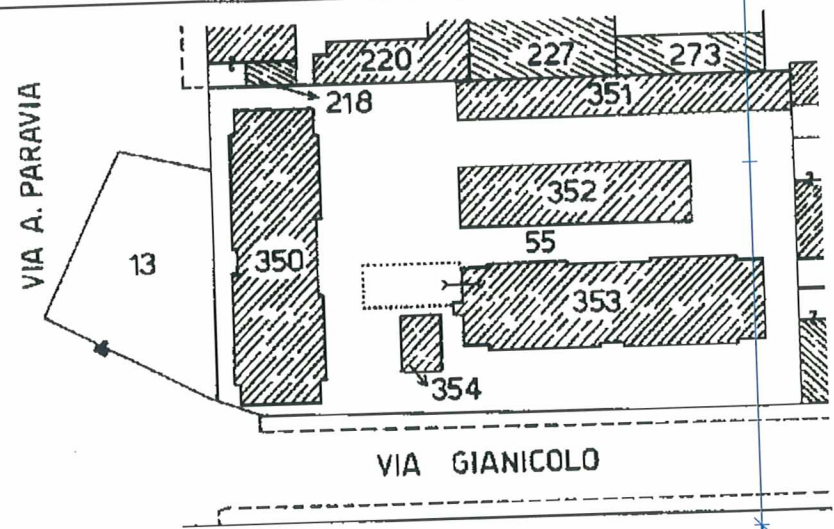

PIANO 8°
(sottotetto)
— Hm. = 150 m. —

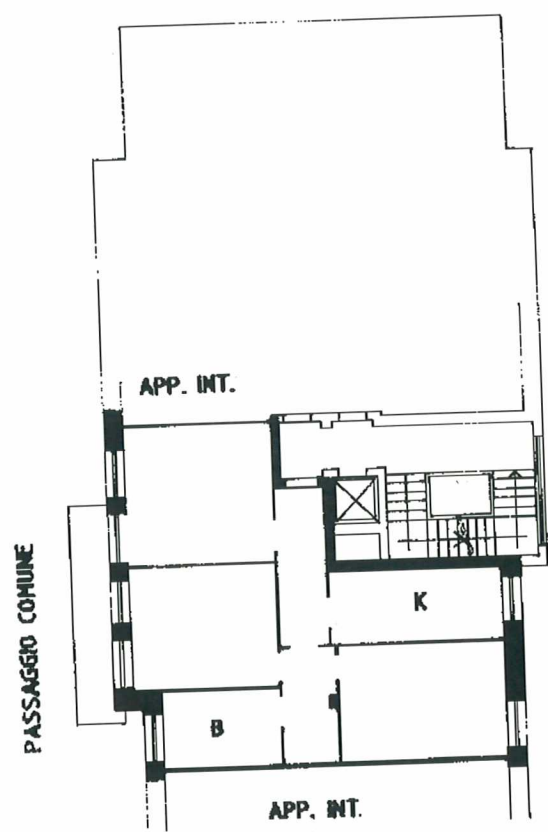

PIANO 1°
— H = 2,90 m. —

ORIENTAMENTO



SCALA DI 1:200

Ultima Dichiarazione di N.C. ☐
Denuncia di variazione ☒

Compilata dal (Titolo, cognome e nome)

Data presentazione: 09/07/1992 - Data: 24/02/2023 - Iscritto

Totale schede: 1 - Formato di acquisizione: A4 (210x297) - Formato stampa: A4 (210x297) - della provincia di MILANO

data 18/6/92 Firma

RISERVATO ALL'UFFICIO

Catasto dei Fabbricati - Situazione al 24/02/2023 - Comune di MILANO (F205) - VIA PRIVATA GIANICOLO 1