

**Agenzia delle Entrate  
CATASTO FABBRICATI  
Ufficio Provinciale di  
Milano**

Dichiarazione protocollo n. MI0214047 del 06/06/2022

Comune di Cesano Boscone

Via Amerigo Vespucci

civ. 23

Identificativi Catastali:

Sezione:

Foglio:

Particella:

Subalterno:

Compilata da:

Iscritto all'albo:  
Architetti


Prov. Monza E Brianza

Planimetria

Scheda n. 1

Scala 1: 200

### PIANO TERRA h: 2.70 m

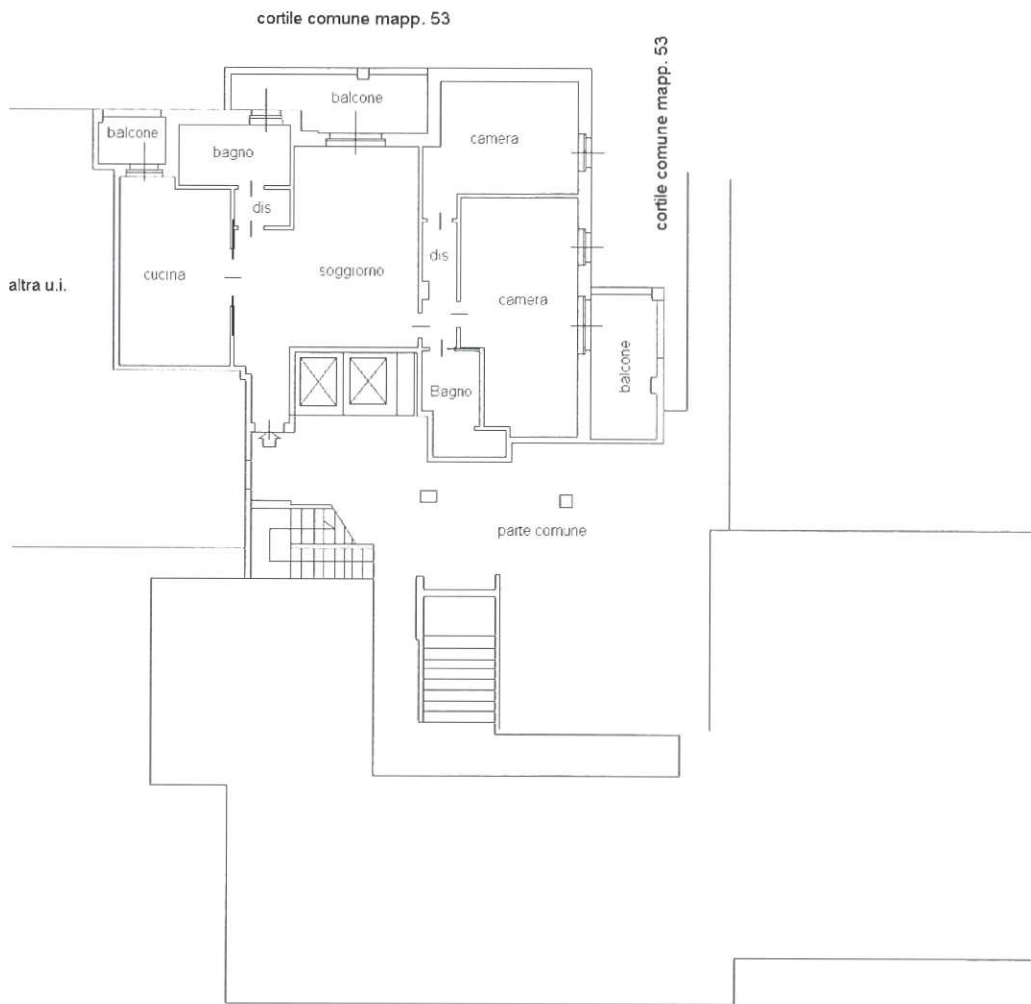

MODULARIO  
F. 112 mod. 497



MINISTERO DELLE FINANZE

DIREZIONE GENERALE DEL CATASTO E DEI SISTEMI


# CATASTO EDILIZIO URBANO (RDL 13-4-1939, n. 652)

MOD. BN (CEU)

LIRE  
250

Planimetria di u.i.u. in Comune di ..... via ..... civ. **23**

*P. S<sub>1</sub> - H = 2.50*

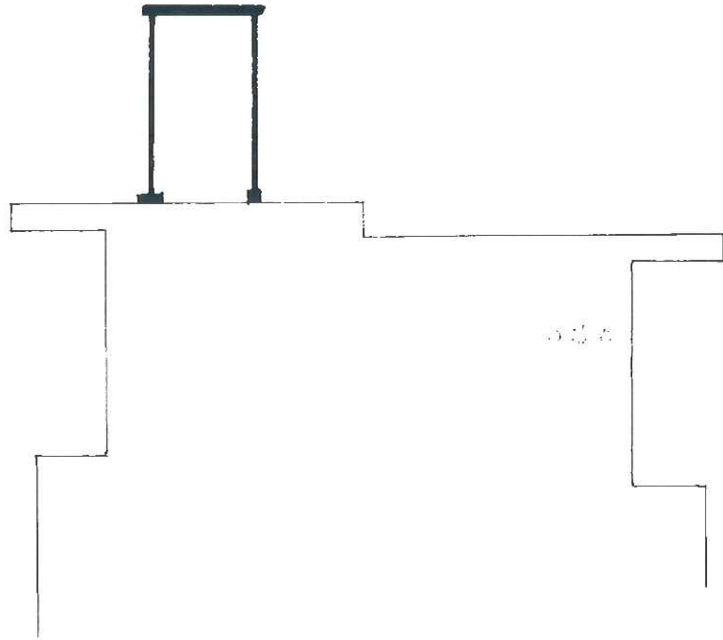

ORIENTAMENTO



SCALA DI 1: **200**

input 01  
- Subaltemo  
- Particella  
- Foglio  
- Comune di CESANO BOSCONI (C565)  
- Stradazione al 19/04/2024  
- VIA AMERIGO VESPUCCI n. 23 Piano SI

Dichiarazione di N.C.

Denuncia di variazione

Compilata da: **GEOMETRA**  
(Titolo cognome e nome)

**GIARDINO ROBERTO**

RISERVATO ALL'UFFICIO

Data presentazione: 13/05/1991 - Data: 19/04/2024 - n. 1344388 - Richiedente: GRCGLI90E27F2057

Totale schede: **1** - n. **1** - Sub. **1** - data **19/04/2024** - Firma **ROBERTO GIARDINO**

