

Agenzia del Territorio  
**CATASTO FABBRICATI**  
Ufficio Provinciale di  
Milano

Dichiarazione protocollo n. M10601495 del 25/11/2014

Planimetria di u.i.u. in Comune di Milano

Via Scanini Alessandro

civ. 56

Identificativi Catastali:

Sezione:

Foglio: [redacted]

Particella: [redacted]

Subalterno:

Compilata da:

De Martino Pasquale

Iscritto all'albo:  
Geometri

Prov. Milano


N

Scheda n. 1


Scala 1:200

ALLEGATO "A" ALL'ATTO REP. [redacted]

PIANO SECONDO

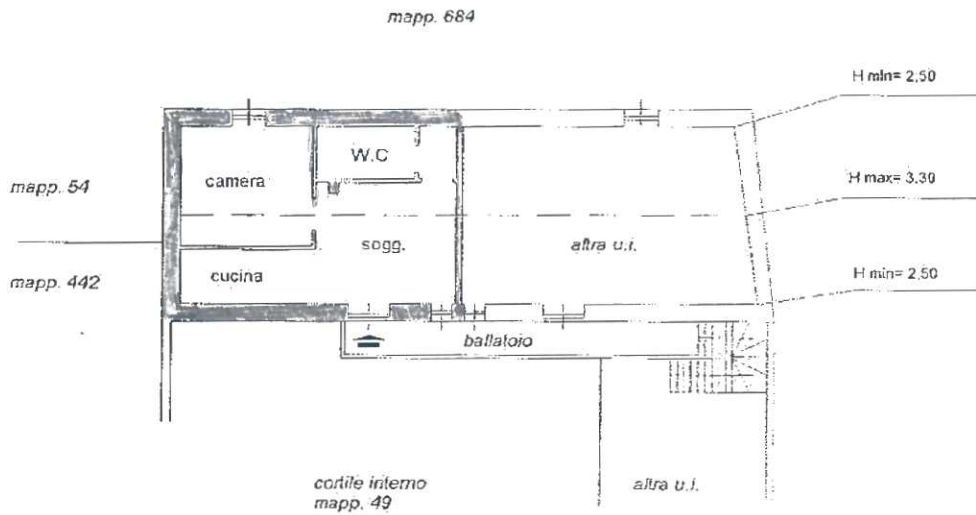

[Handwritten signature]

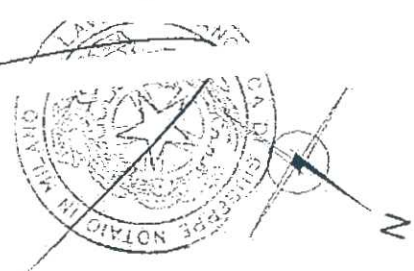

Ultima planimetria in atti

Data: 06/10/2022 - n.

Richiedente: 1

1

Totale schede: 1 - Formato di acquisizione: A4(210x297) - Formato stampa richiesto: A4(210x297)

Catasto dei Fabbricati - Situazione al 06/10/2022 - Comune di MILANO(F205) - < Foglio: [redacted] - Particella: [redacted] - Piano