


**Agenzia del Territorio
CATASTO FABBRICATI
Ufficio Provinciale di
Milano**

Dichiarazione protocollo n. del 16/10/2008	
Planimetria di u.i.u. in Comune di Milano	
civ.	
Identificativi Catastali:	Compilata da:
Sezione:	-----
Foglio: 411	Iscritto all'albo:
Particella: 77	Geometri
Subalterno: 703	Prov. Milano N

Scheda n. 1 Scala 1:200

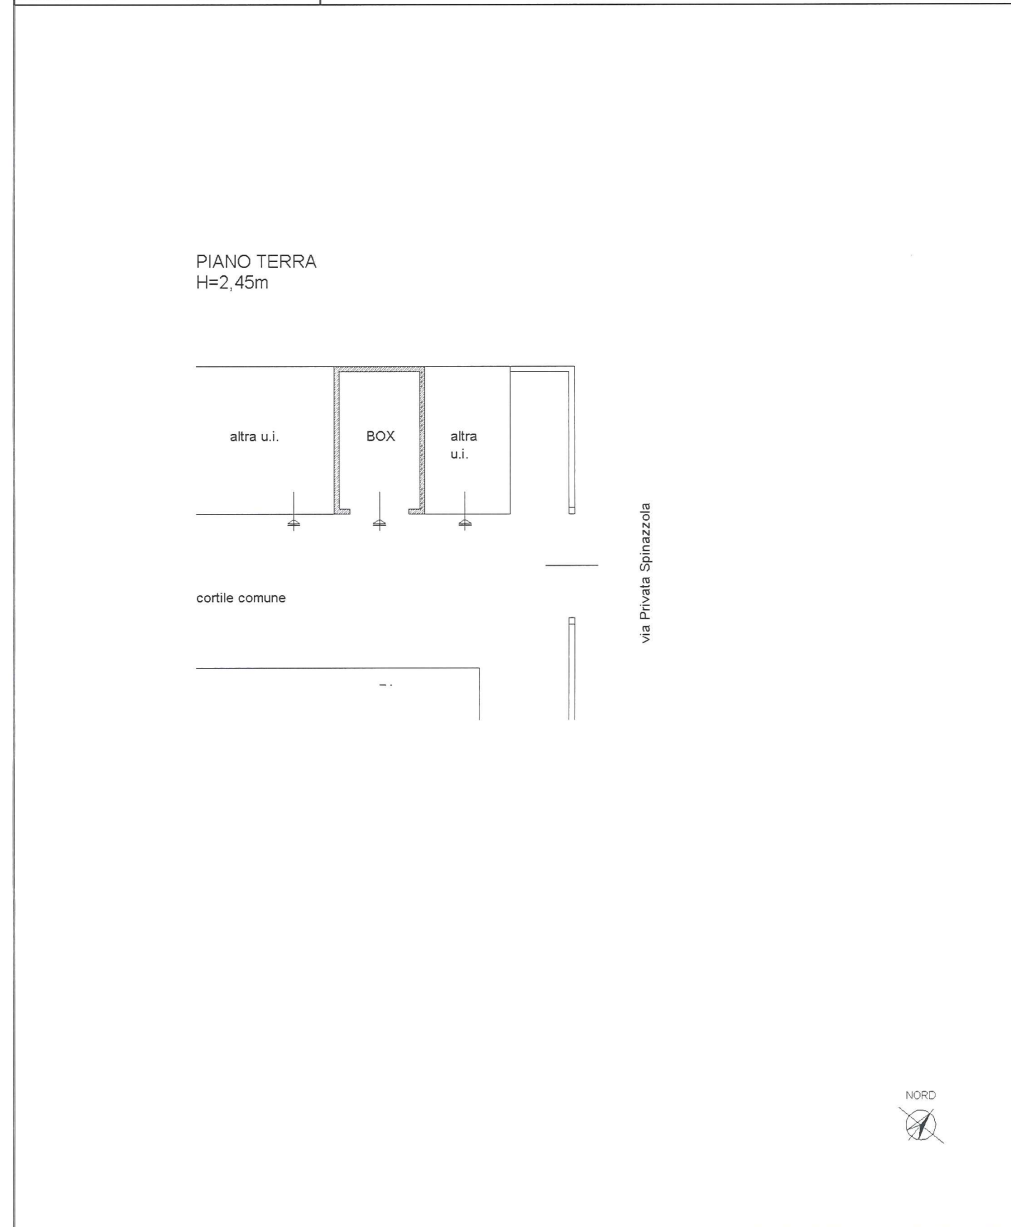

ipatu 01

Catasto dei Fabbricati - Situazione al 21/05/2024 - Comune di MILANO(F205) - <